







敷地面積合計： 20,148.13 m²

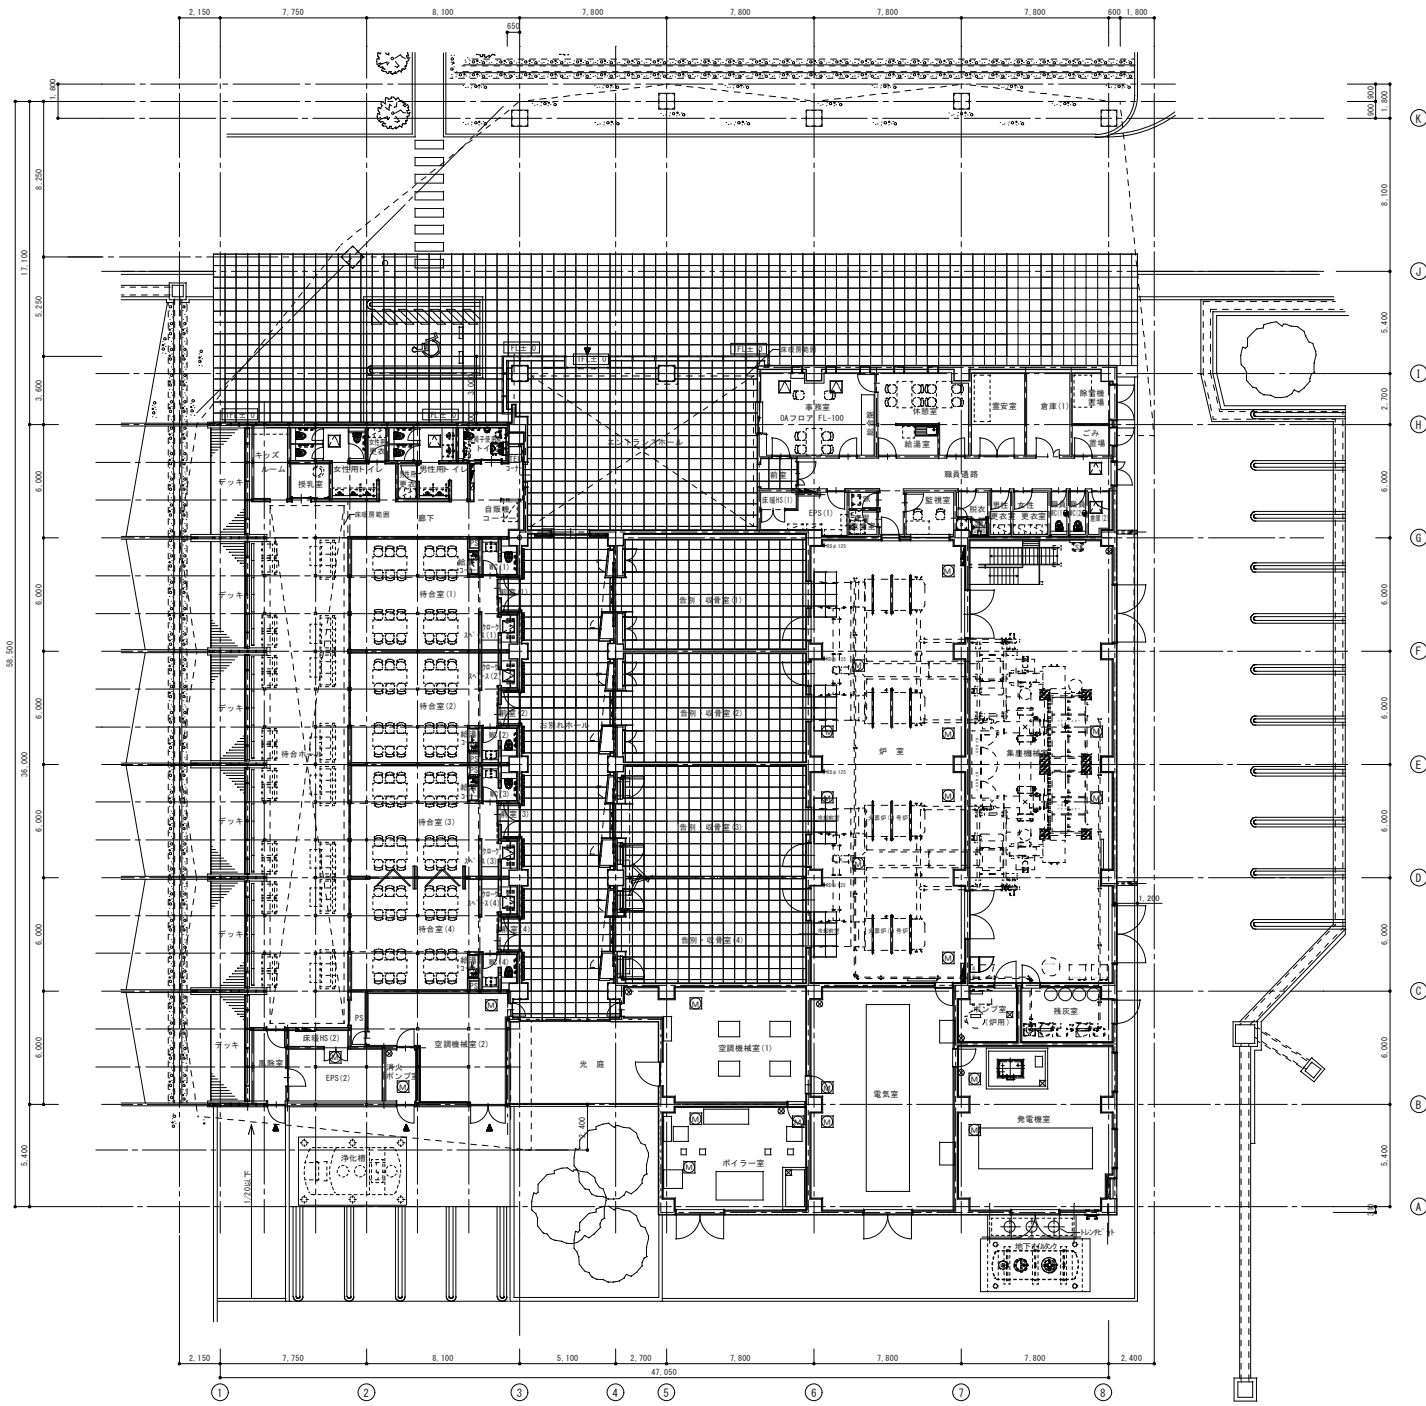



1階平面図

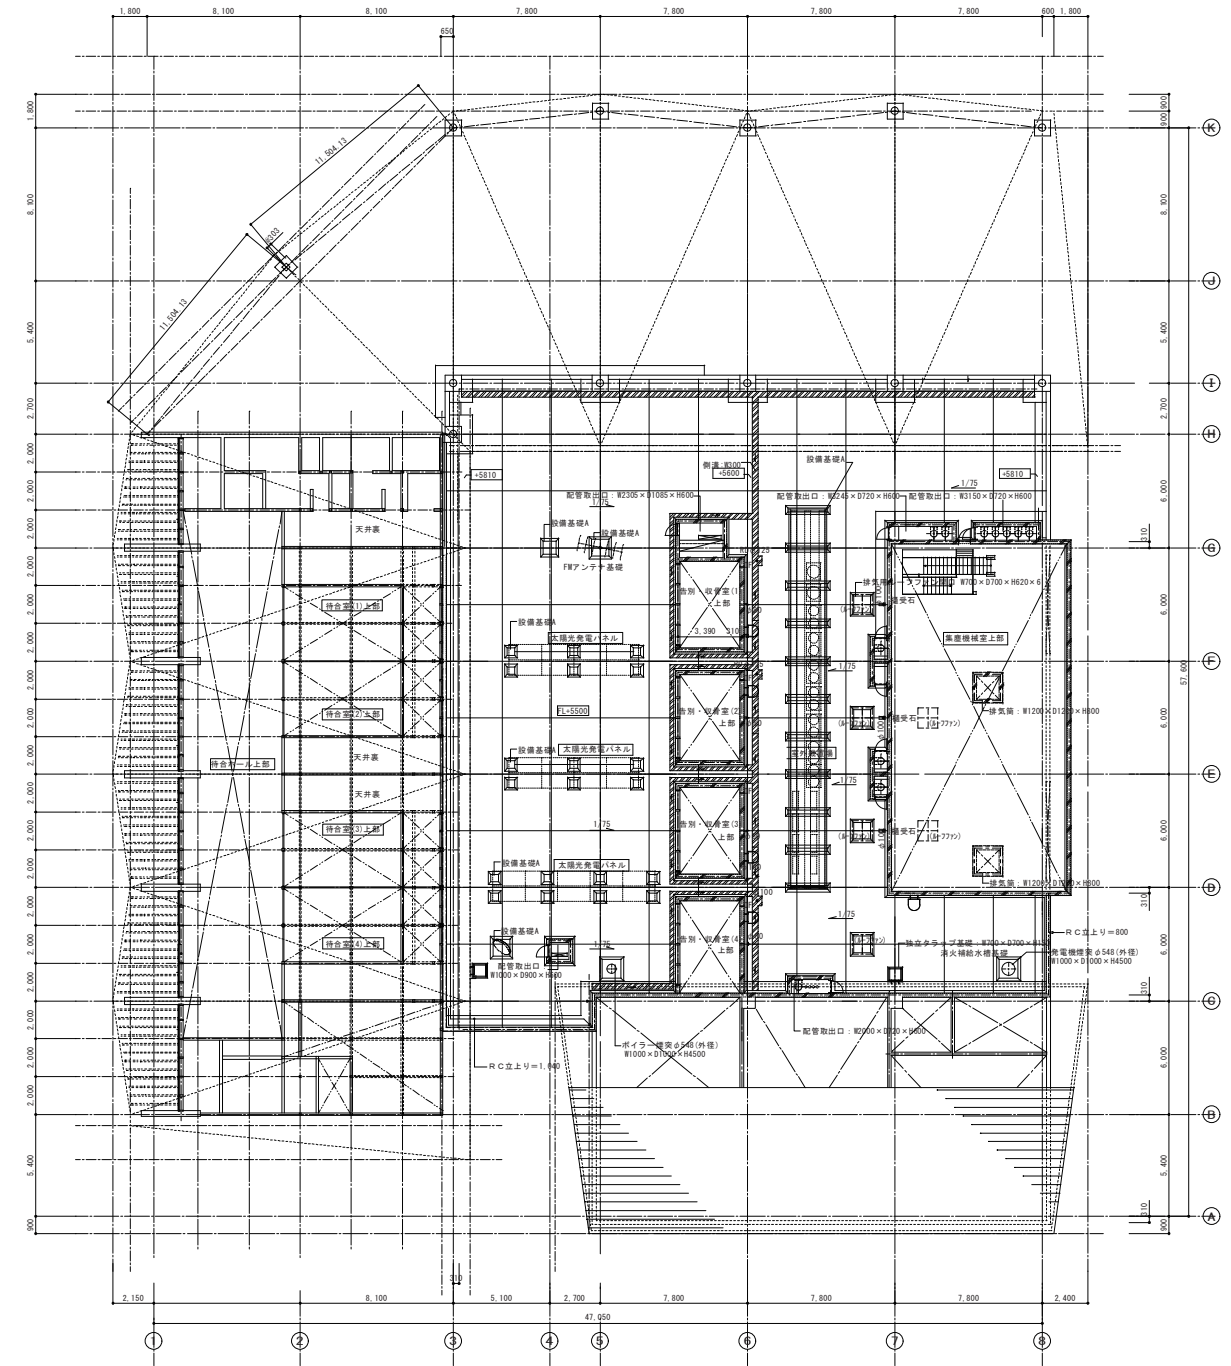

1FL+7000mm平面図

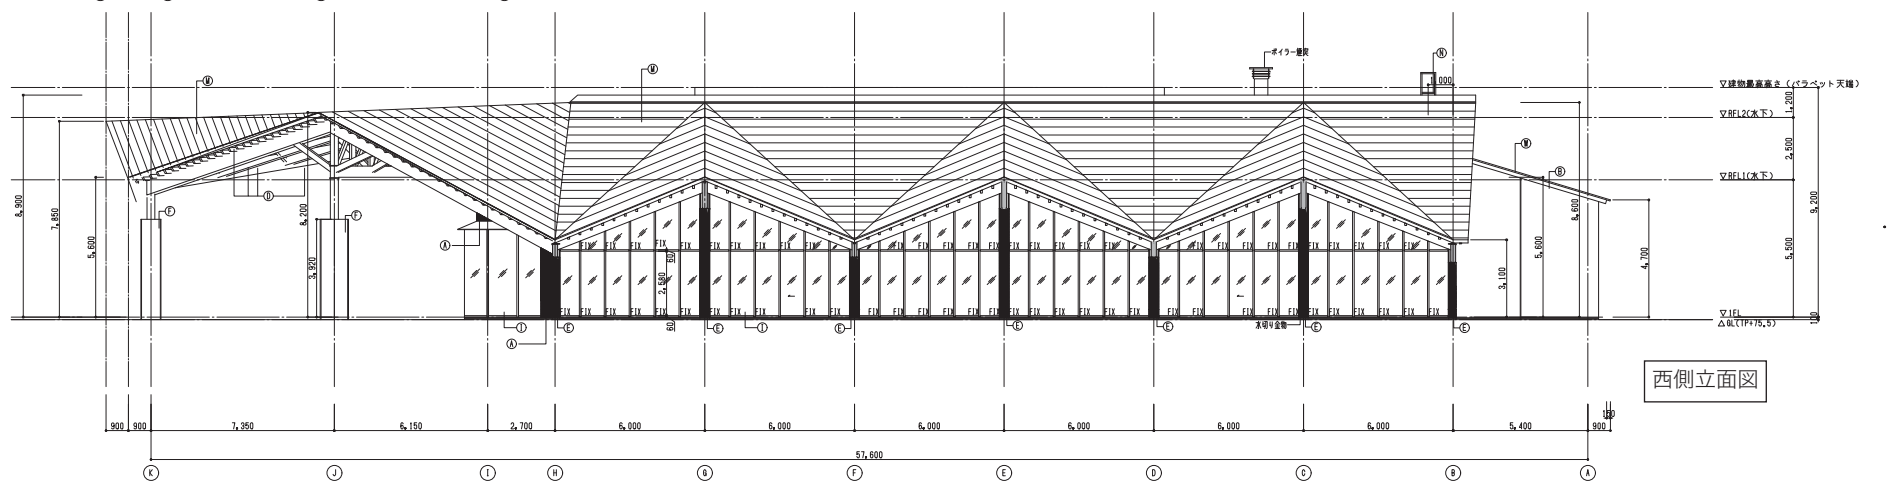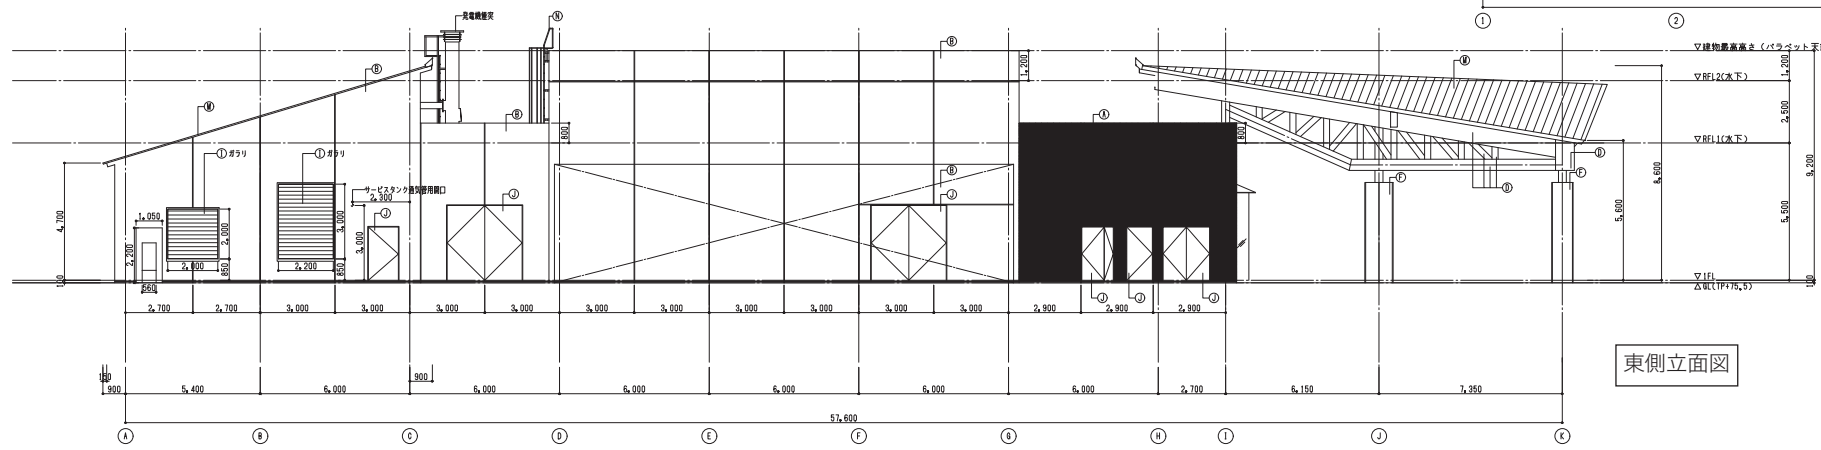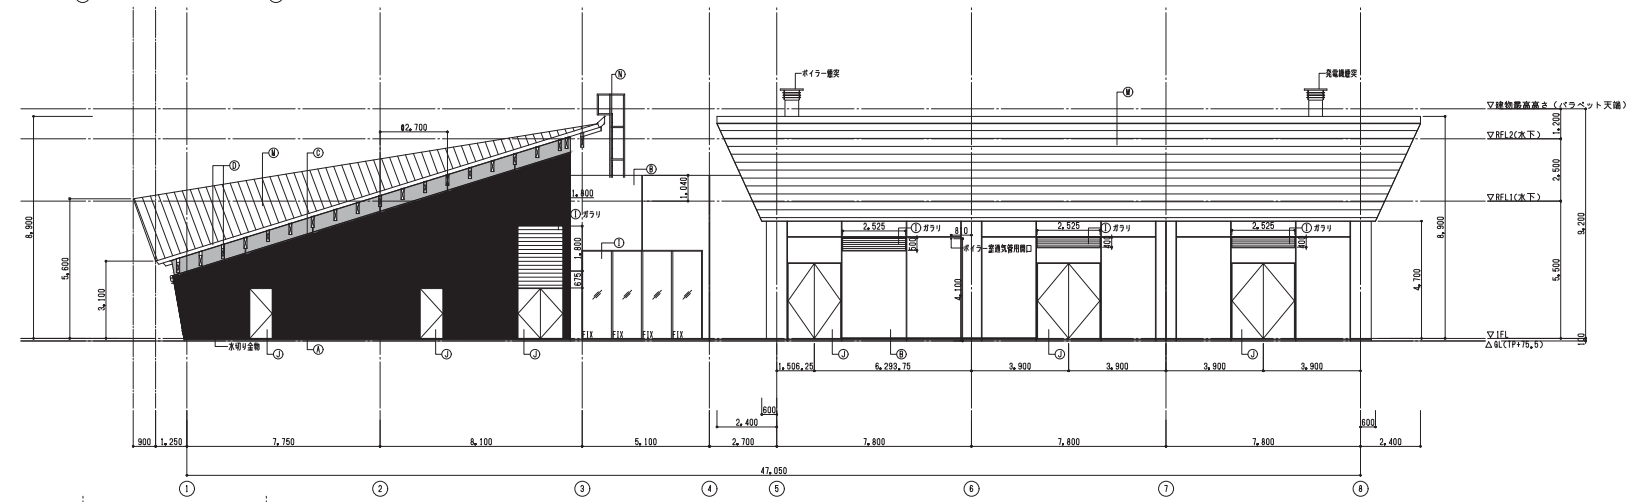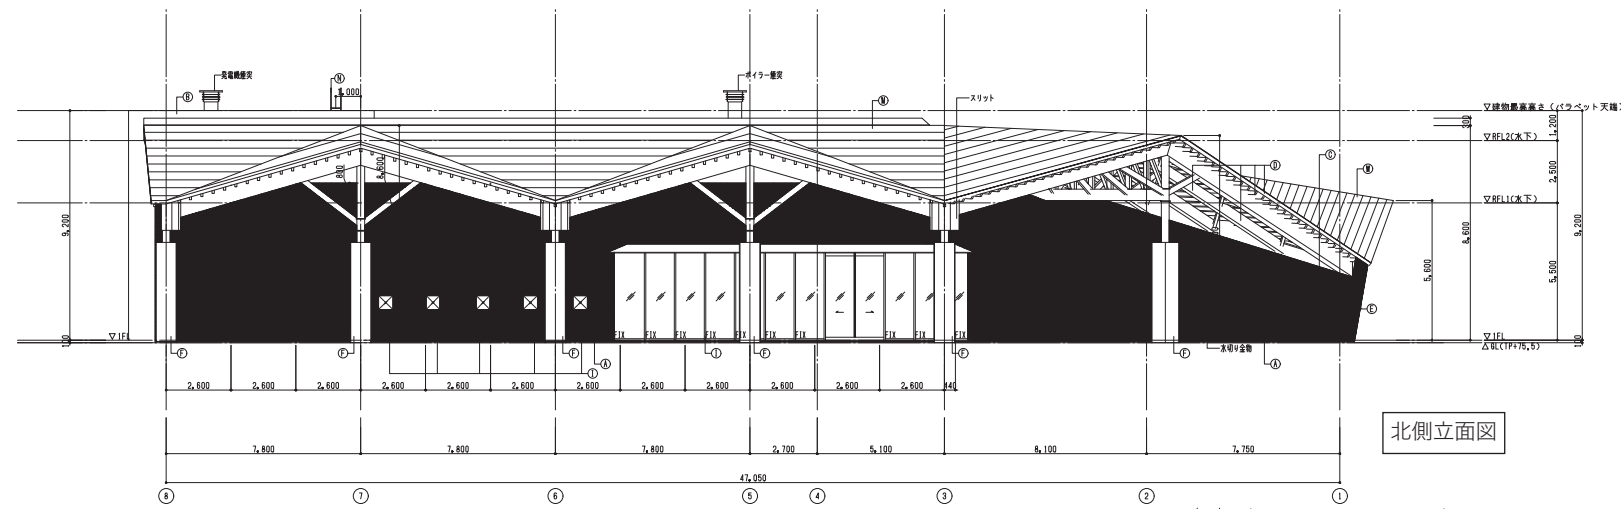

- 【凡例】
- ① 外壁:磁器質タイル ボーダー貼り
 - ② 外壁:防水型複層塗材ゆず肌状ローラー仕上
 - ③ 外壁:AL-曲げ加工 BB-2種
 - ④ 外壁:屋外用溶剤系木材保護塗料
 - ⑤ 袖壁:磁器質タイル ボーダー貼り/AL-曲げ加工 BB-2種
 - ⑥ 柱:本実打放(2-FUC)/溶融亜鉛スッキ+2-FUE
 - ⑦ 柱木:アルミPL t2.0曲げ加工 BB-1種
 - ⑧ 建具:アルミ製建具
 - ⑨ 建具:スチール製建具
 - ⑩ 建具:ステンレス製建具
 - ⑪ 屋根:VP
 - ⑫ 屋根:カラーガルバリウム鋼板B-FE(完全嵌合式平滑葺き)
 - ⑬ タラップ

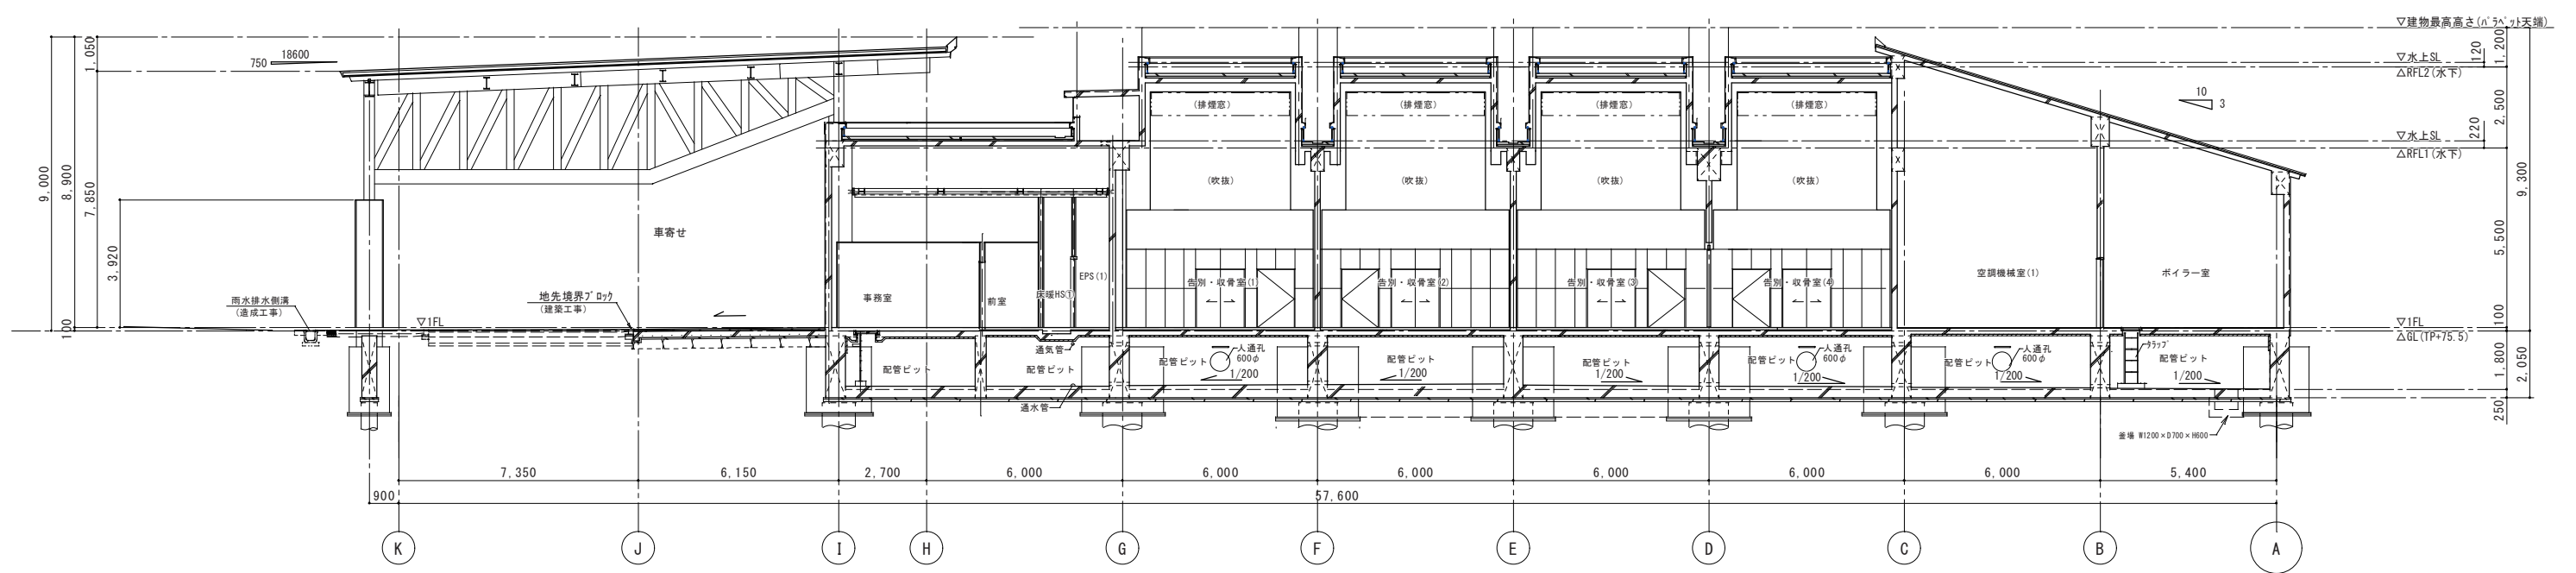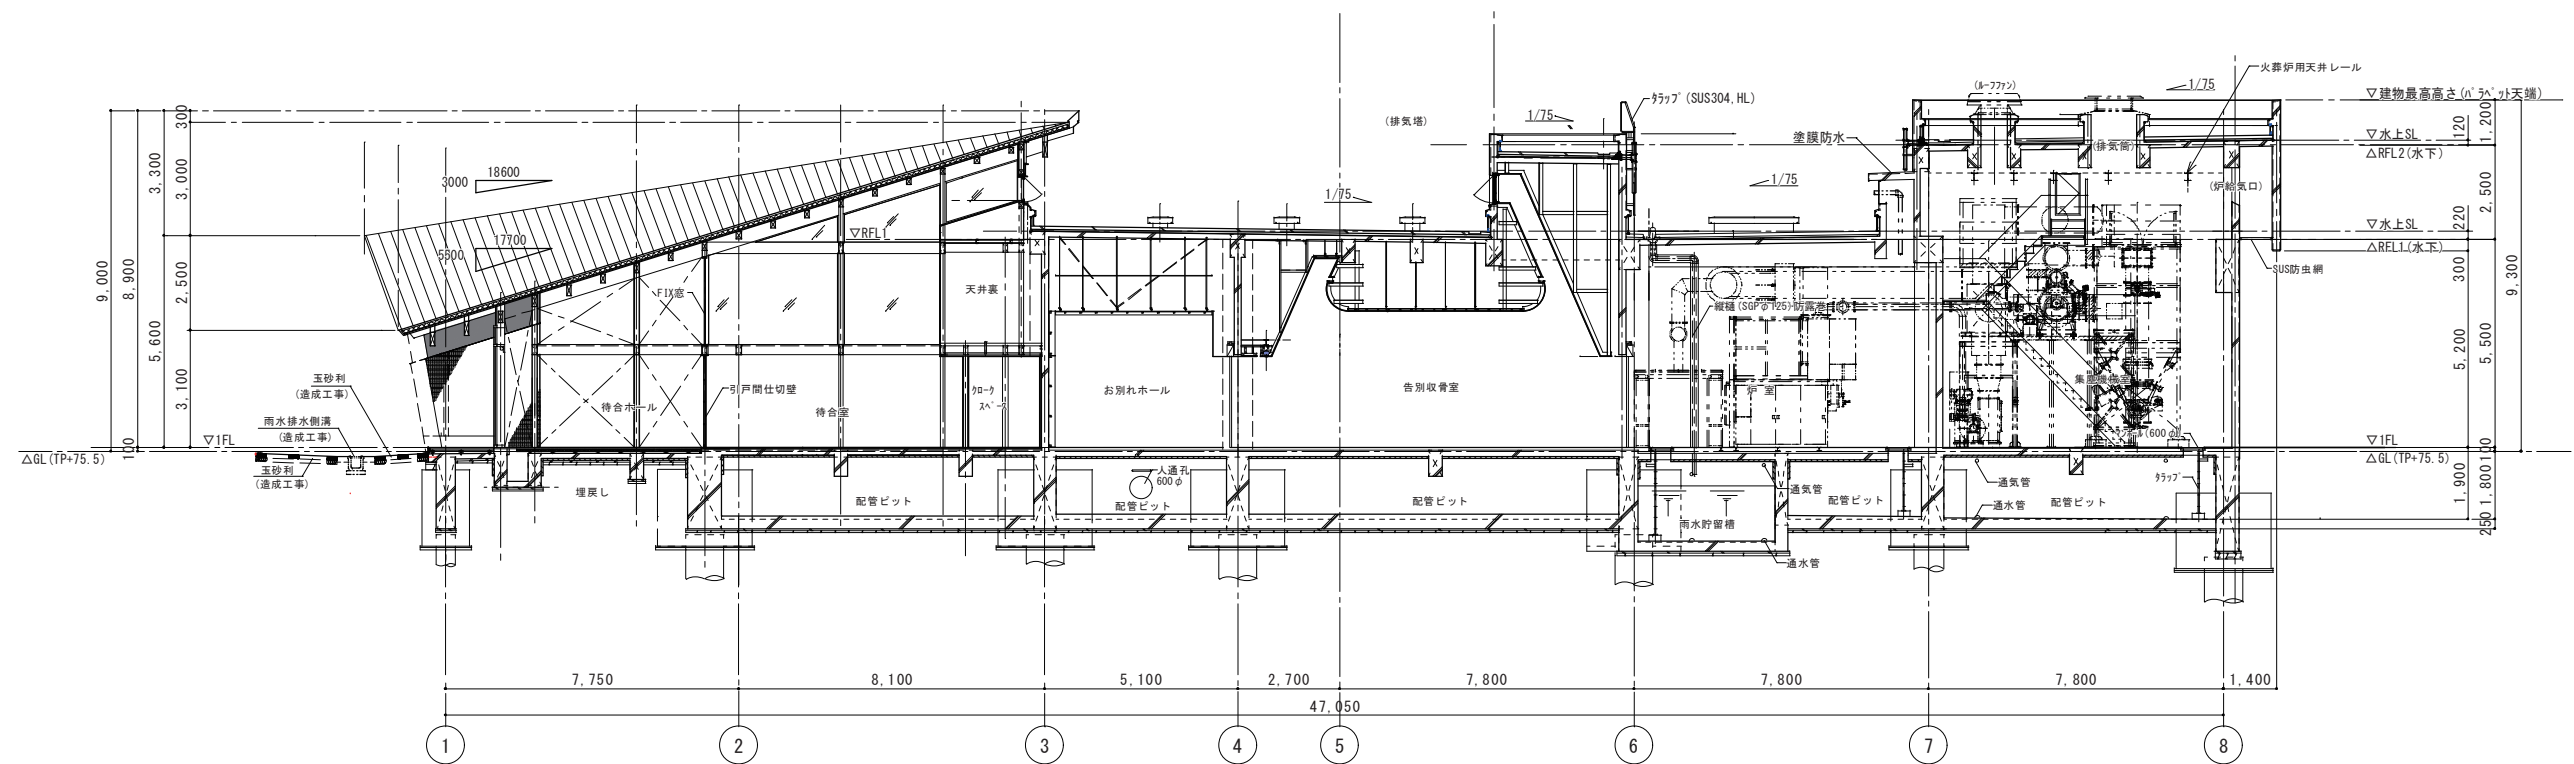

断面図 S=1/200 04